


縮尺1:240

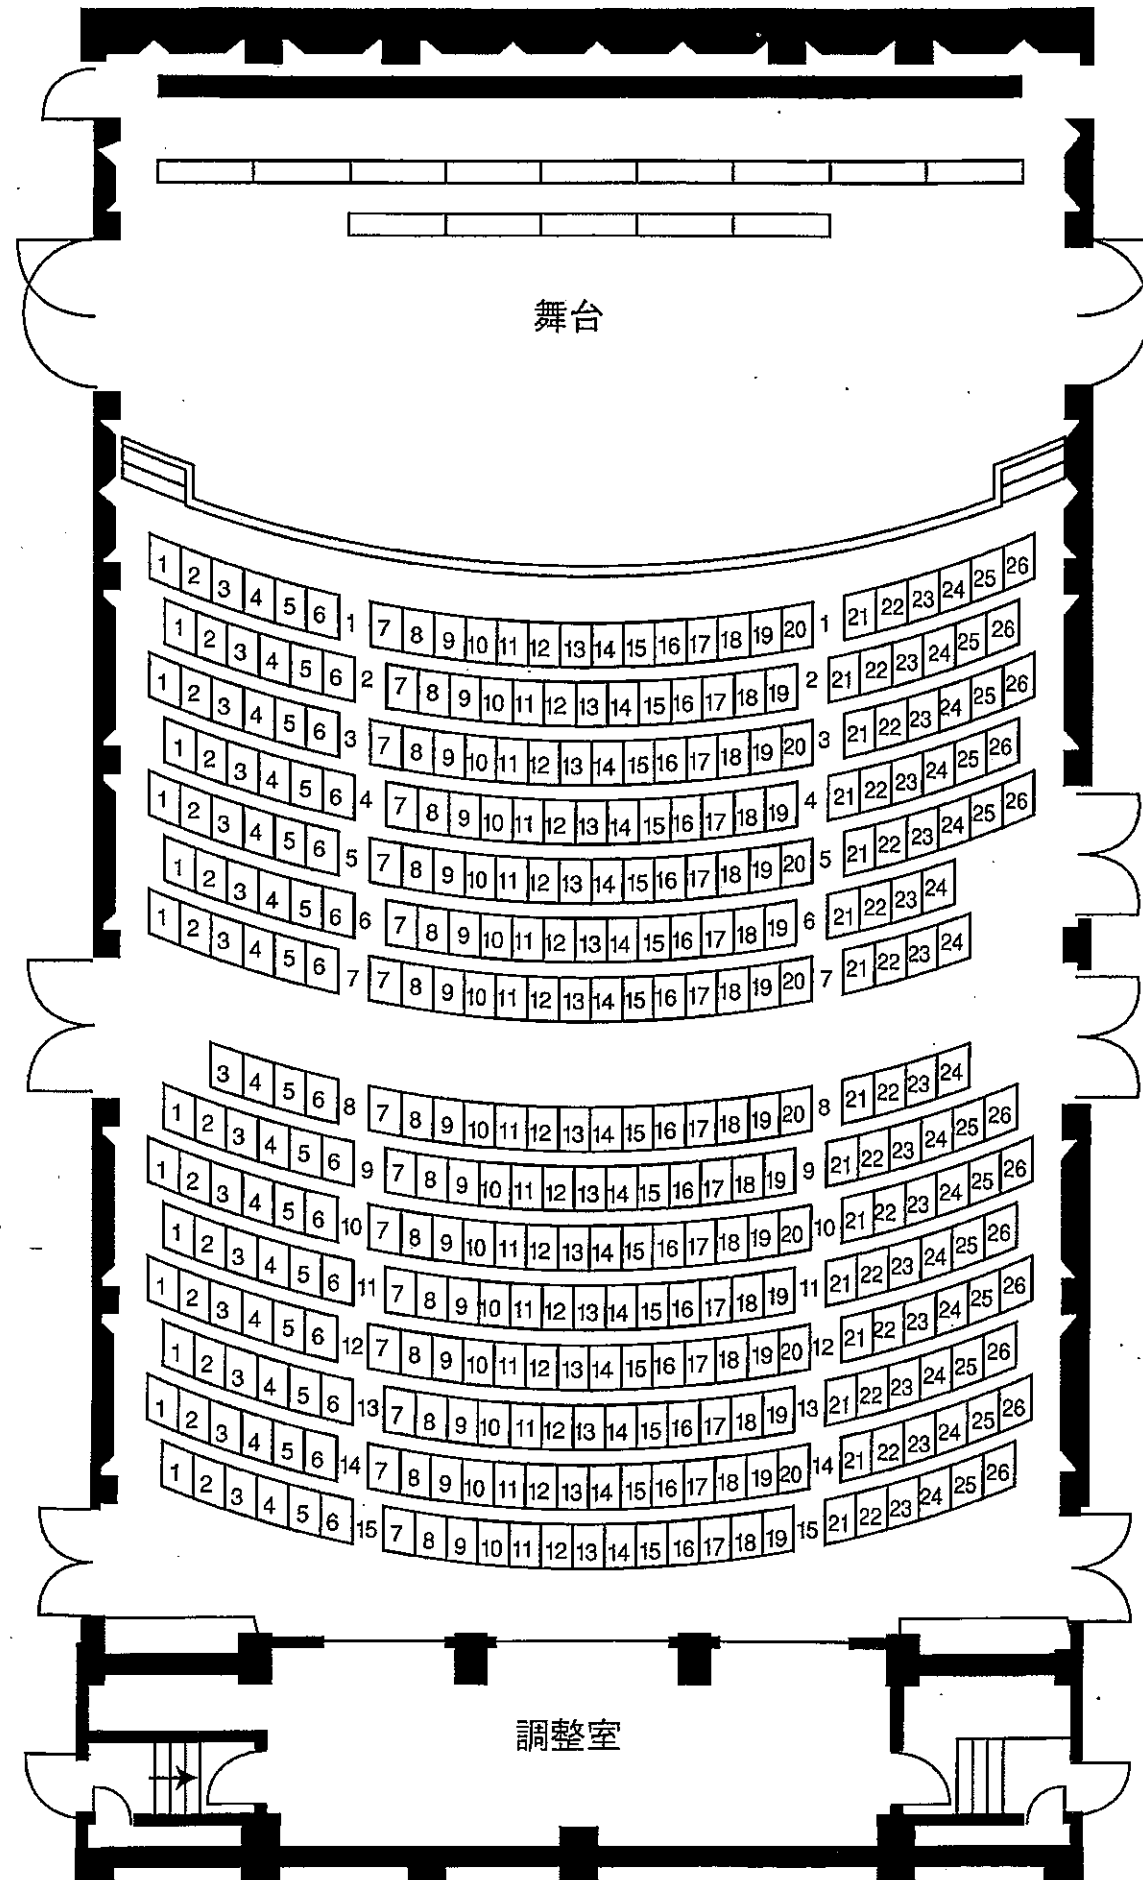


文化ホール座席表


<1F>



<2F>

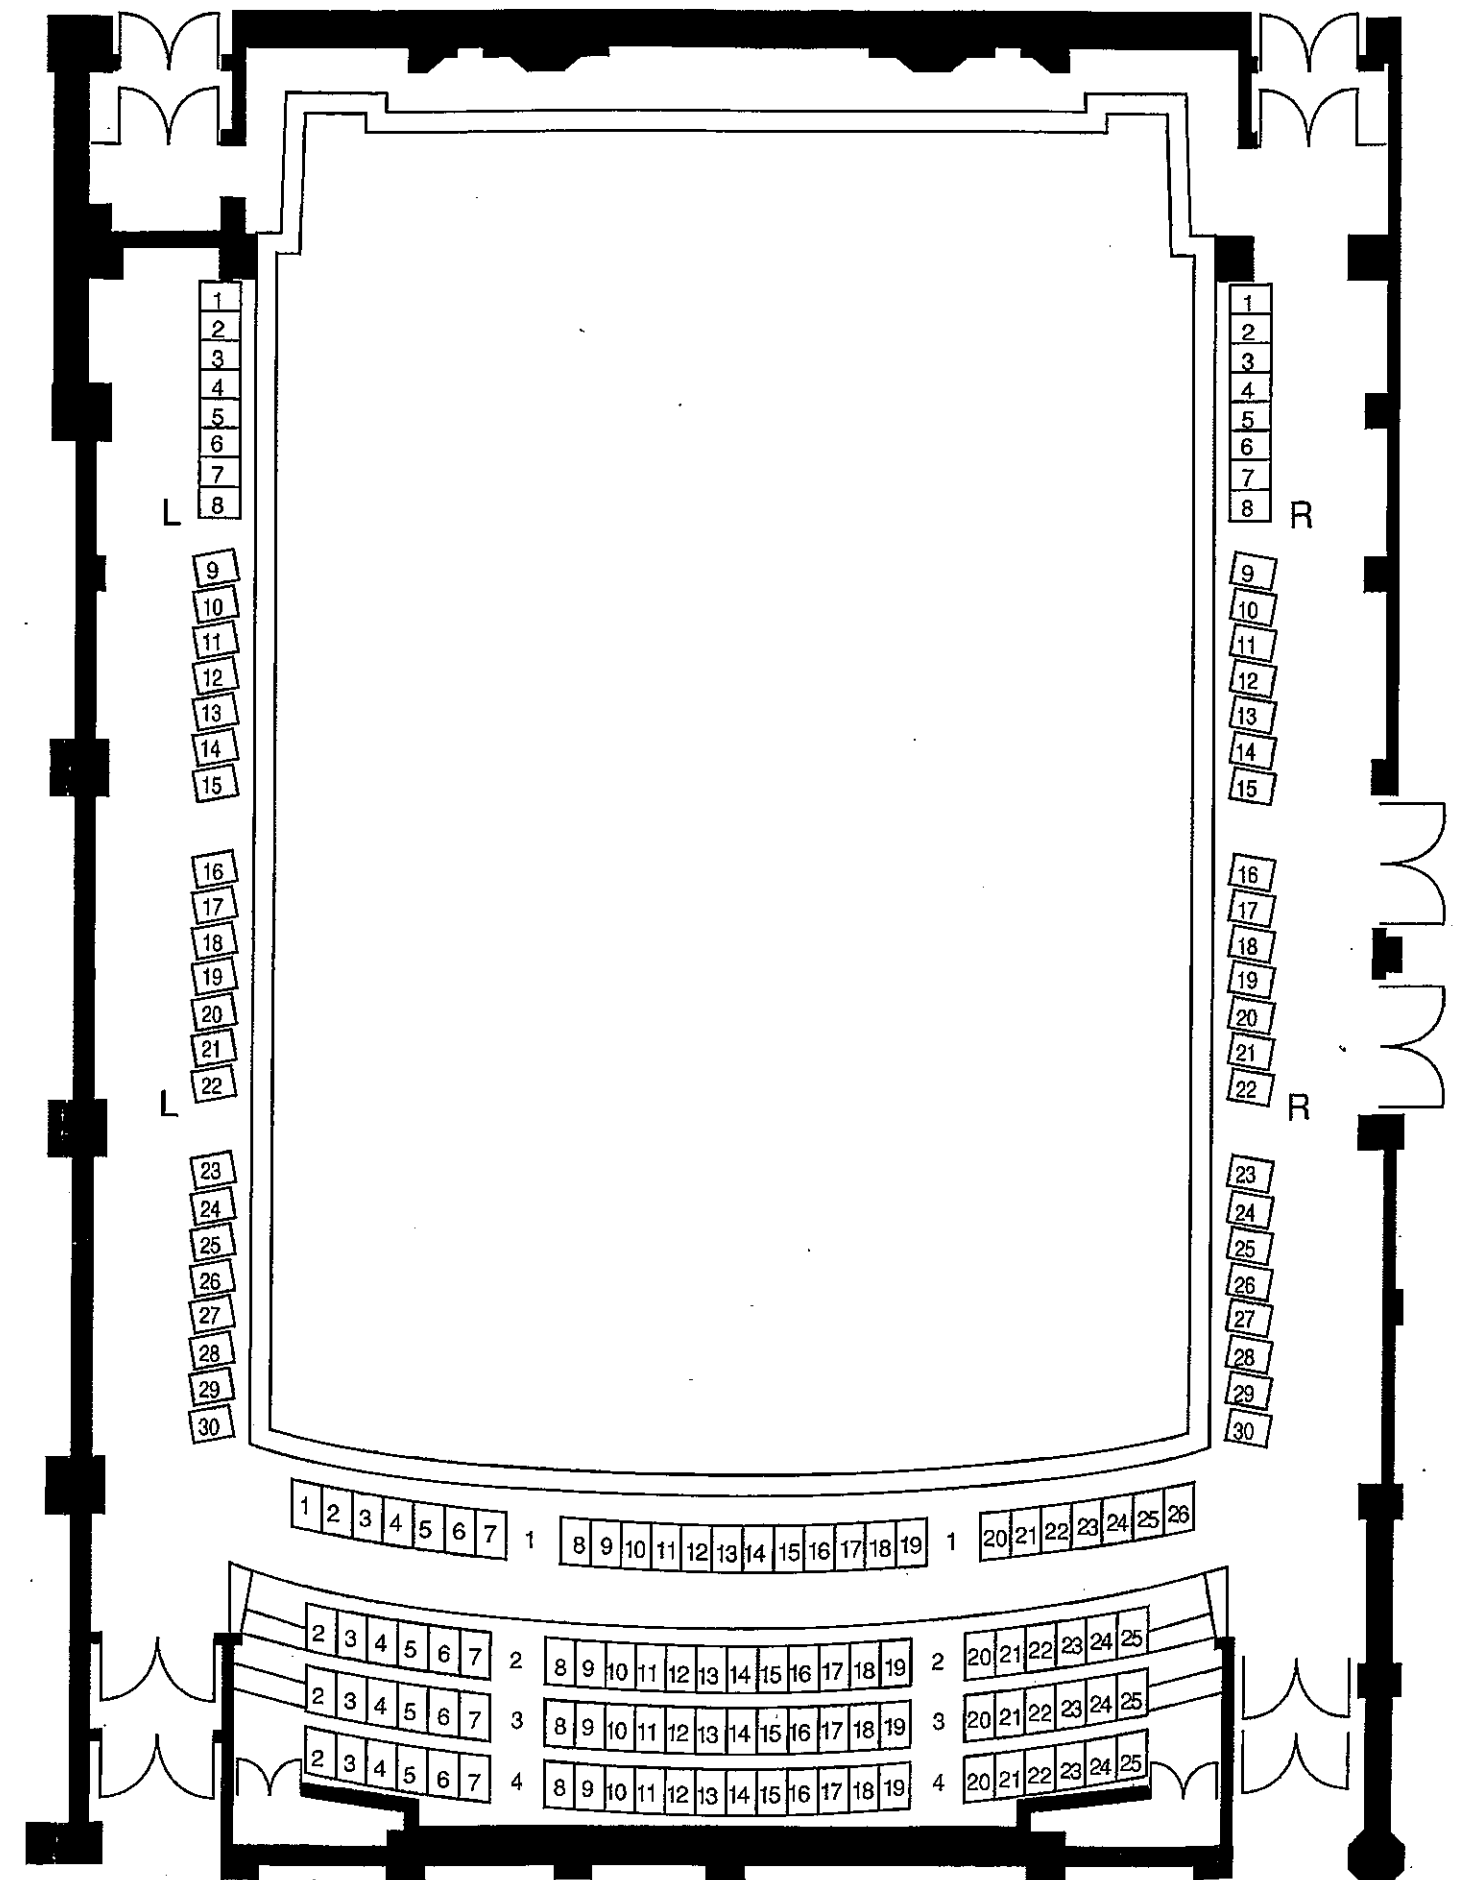

焱の博記念堂 文化ホール平面図(1F) 縮尺1:240

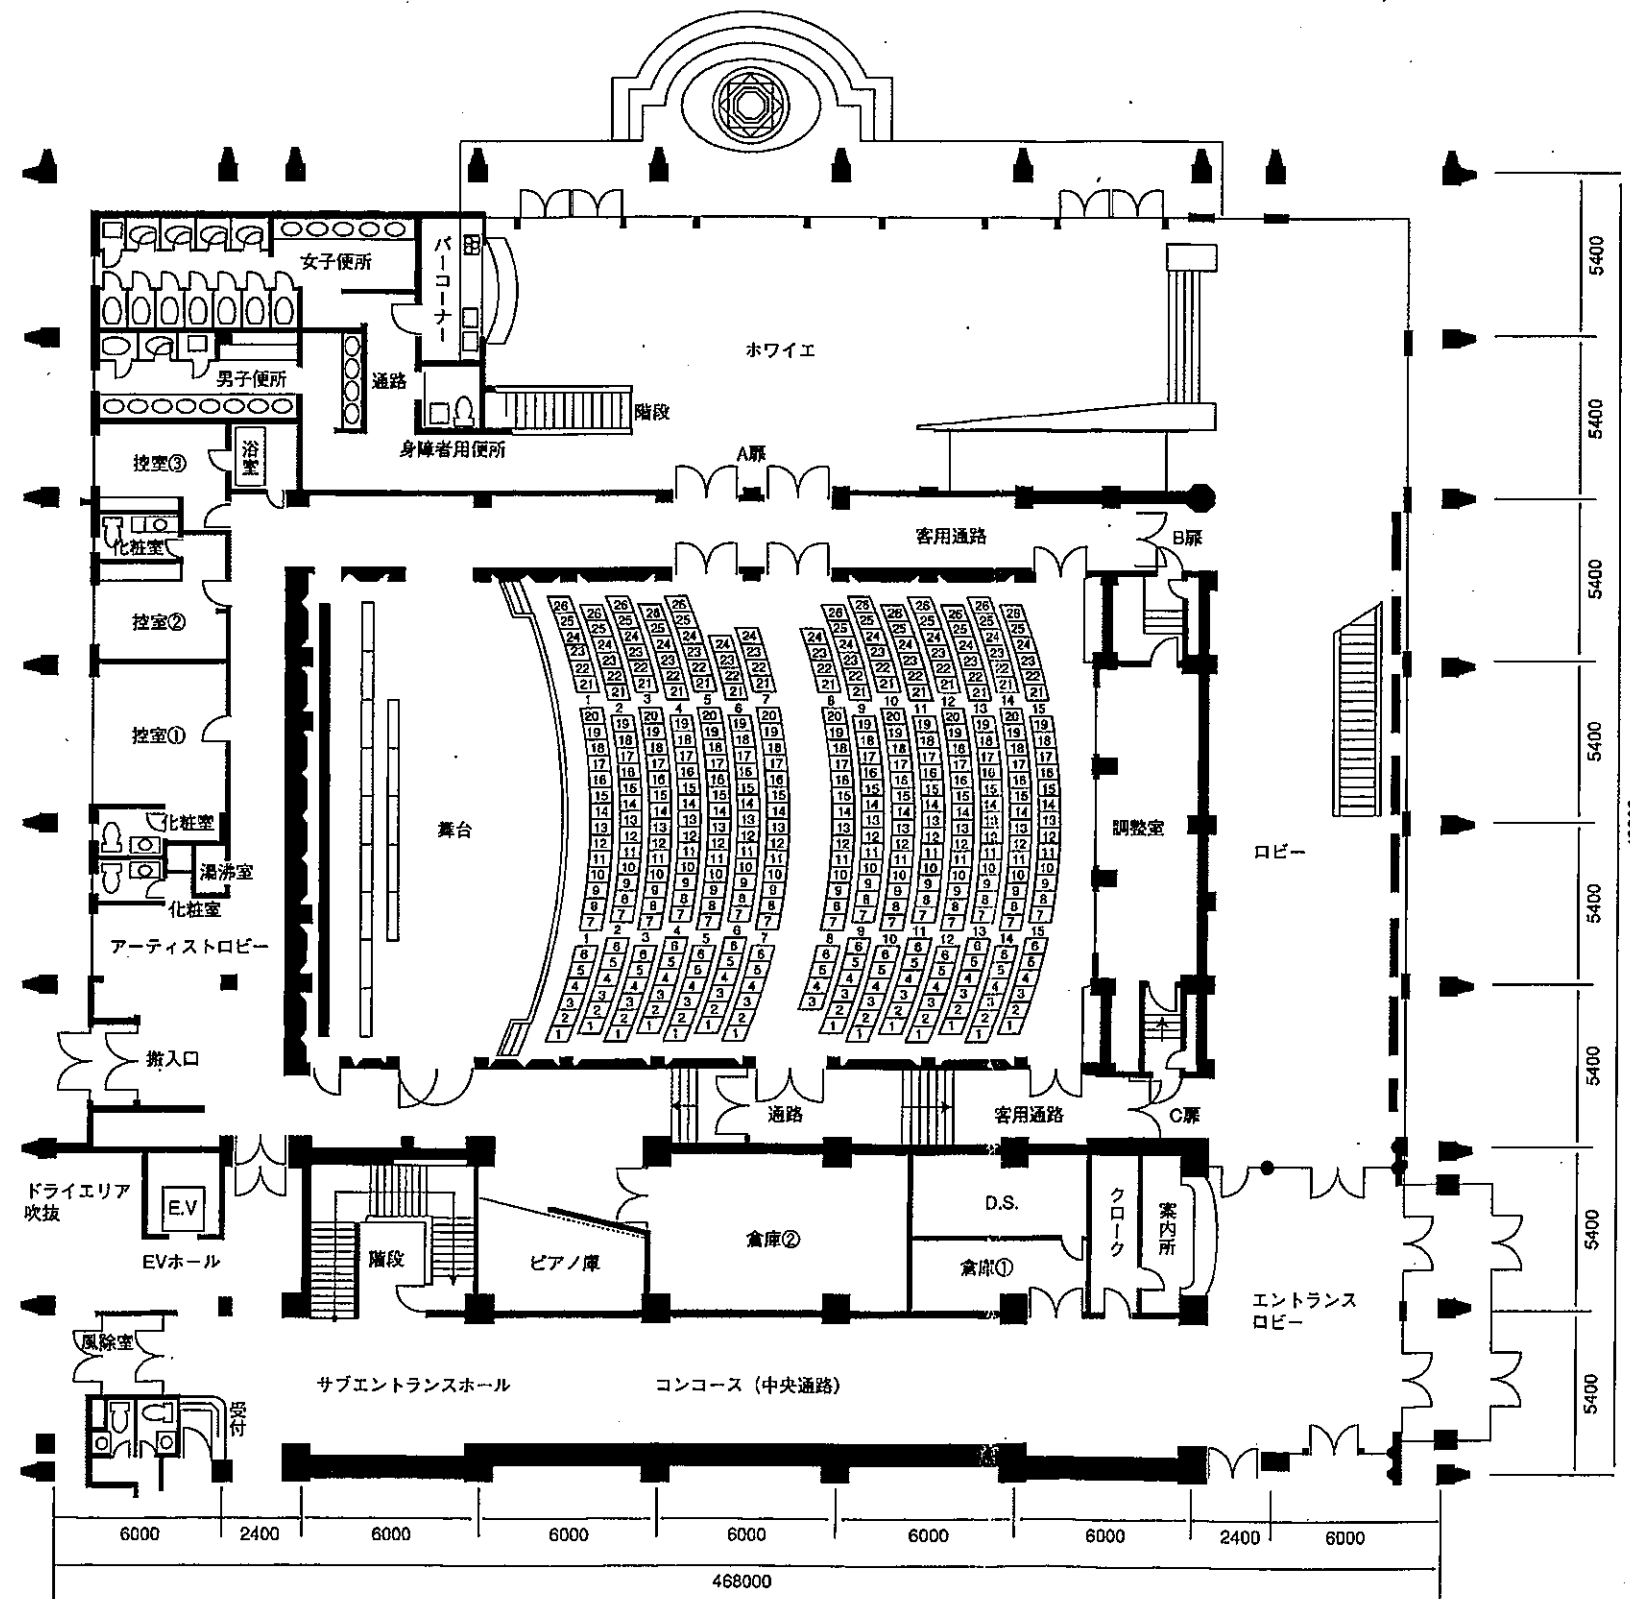

設備機器一覧

《舞台道具》

所作台	16
平 台	(各種計) 60
箱足・開き台・木台	(各種計) 180
金屏風	1
舞段ヶ込パネル	56
鳥の子屏風	1
松羽目	1
沙 幕 (白・黒)	2
地 絨 (黒・グレー)	2
緋毛氈	8
長座布団	4
上敷きゴザ	(各種計) 22
人形立	20
移動用姿見	1
演台3点セット	1
司会者用演台	1
ホリゾンスクリーン	1
吊り看板	3
バレーシート	3
プログラムスタンド	1
指揮者台	1
譜面台 演奏者用	35
譜面台 指揮者用	1
椅子 演奏用・コンベ椅子兼	1
コントラバス 椅子	1
背付高低自在椅子 (コン2・背2)	4
縫ぎ舞台	20
ピアノ (外国製)	1
ピアノ (国内製)	1

《照明装置》

サスペンションライト	3
シーリングライト	20
フロントサイドライト	16
スポットライト (1kw)	
ローアホリライト	3色
ピンスポットライト	1
調光卓	1
コンセント	
ポリカラー	

《音響装置》


拡声装置 (文化固定)	1
拡声装置 (文化移動)	1
拡声装置 (コンベ)	1
ステージスピーカ	2
返しスピーカ	4
コンデンサマイク	2
ダイナミックマイク	9
ワイヤレスマイク(ハンド6・ピン2)	8
カセットデッキ	6
CDプレーヤー	4
DATデッキ	1
3点吊りマイク	1
デジタルエフェクタ	1
エア・モニタ	1


《その他》

テーブル (会議室・前幕付)	14
テーブル (折畳10+受付4)	14
展示用テーブル (コンベンション)	90
椅子 (応接12+会議28+控室12)	52
椅子 (コンベンション)	1000
会食用 (クローズ)	45
会食用 (スカート)	45
展示用パネル (衝立)	100


焱の博記念堂 文化ホール平面図(2F)

縮尺1:240

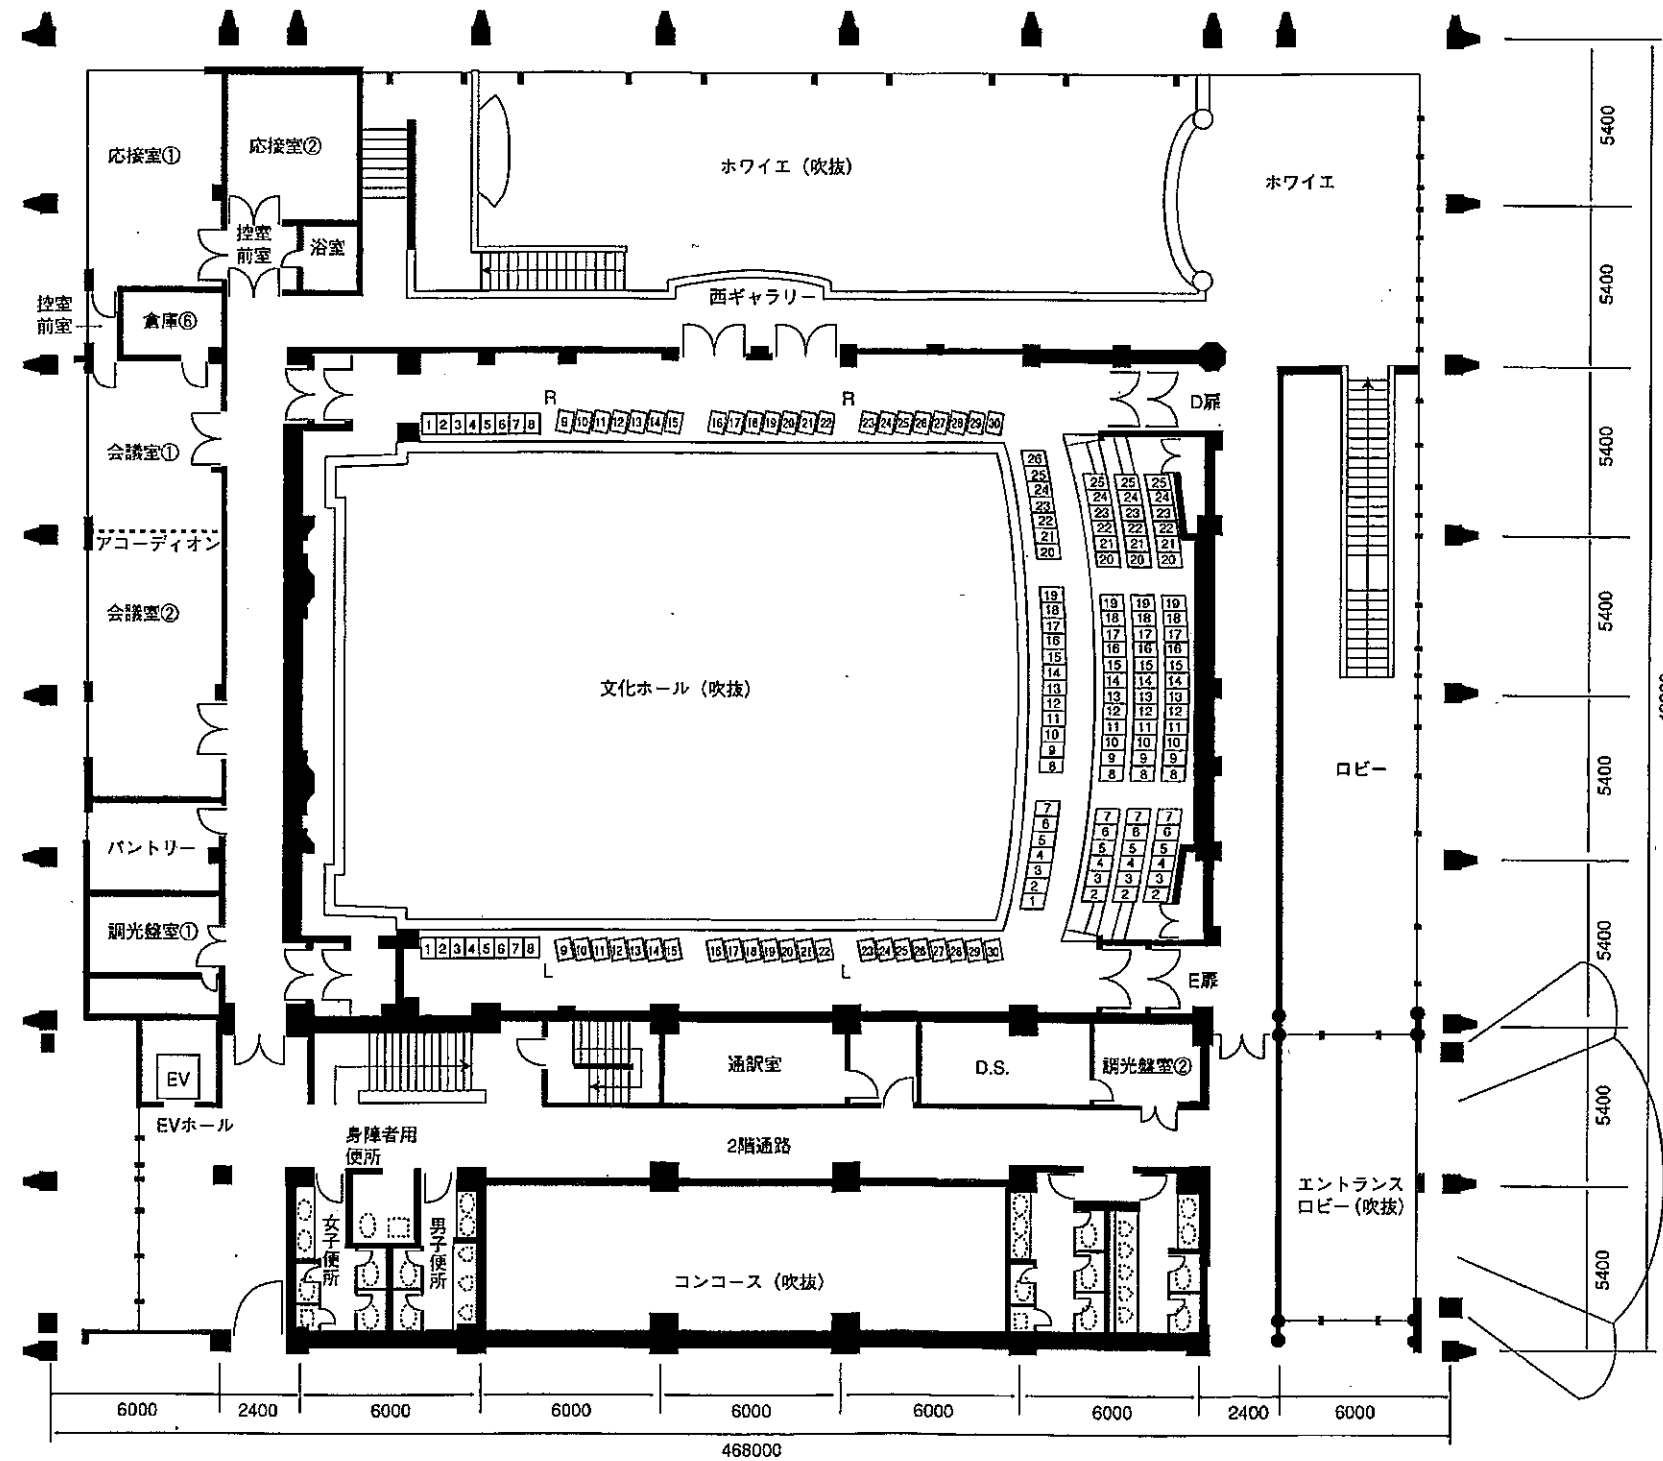

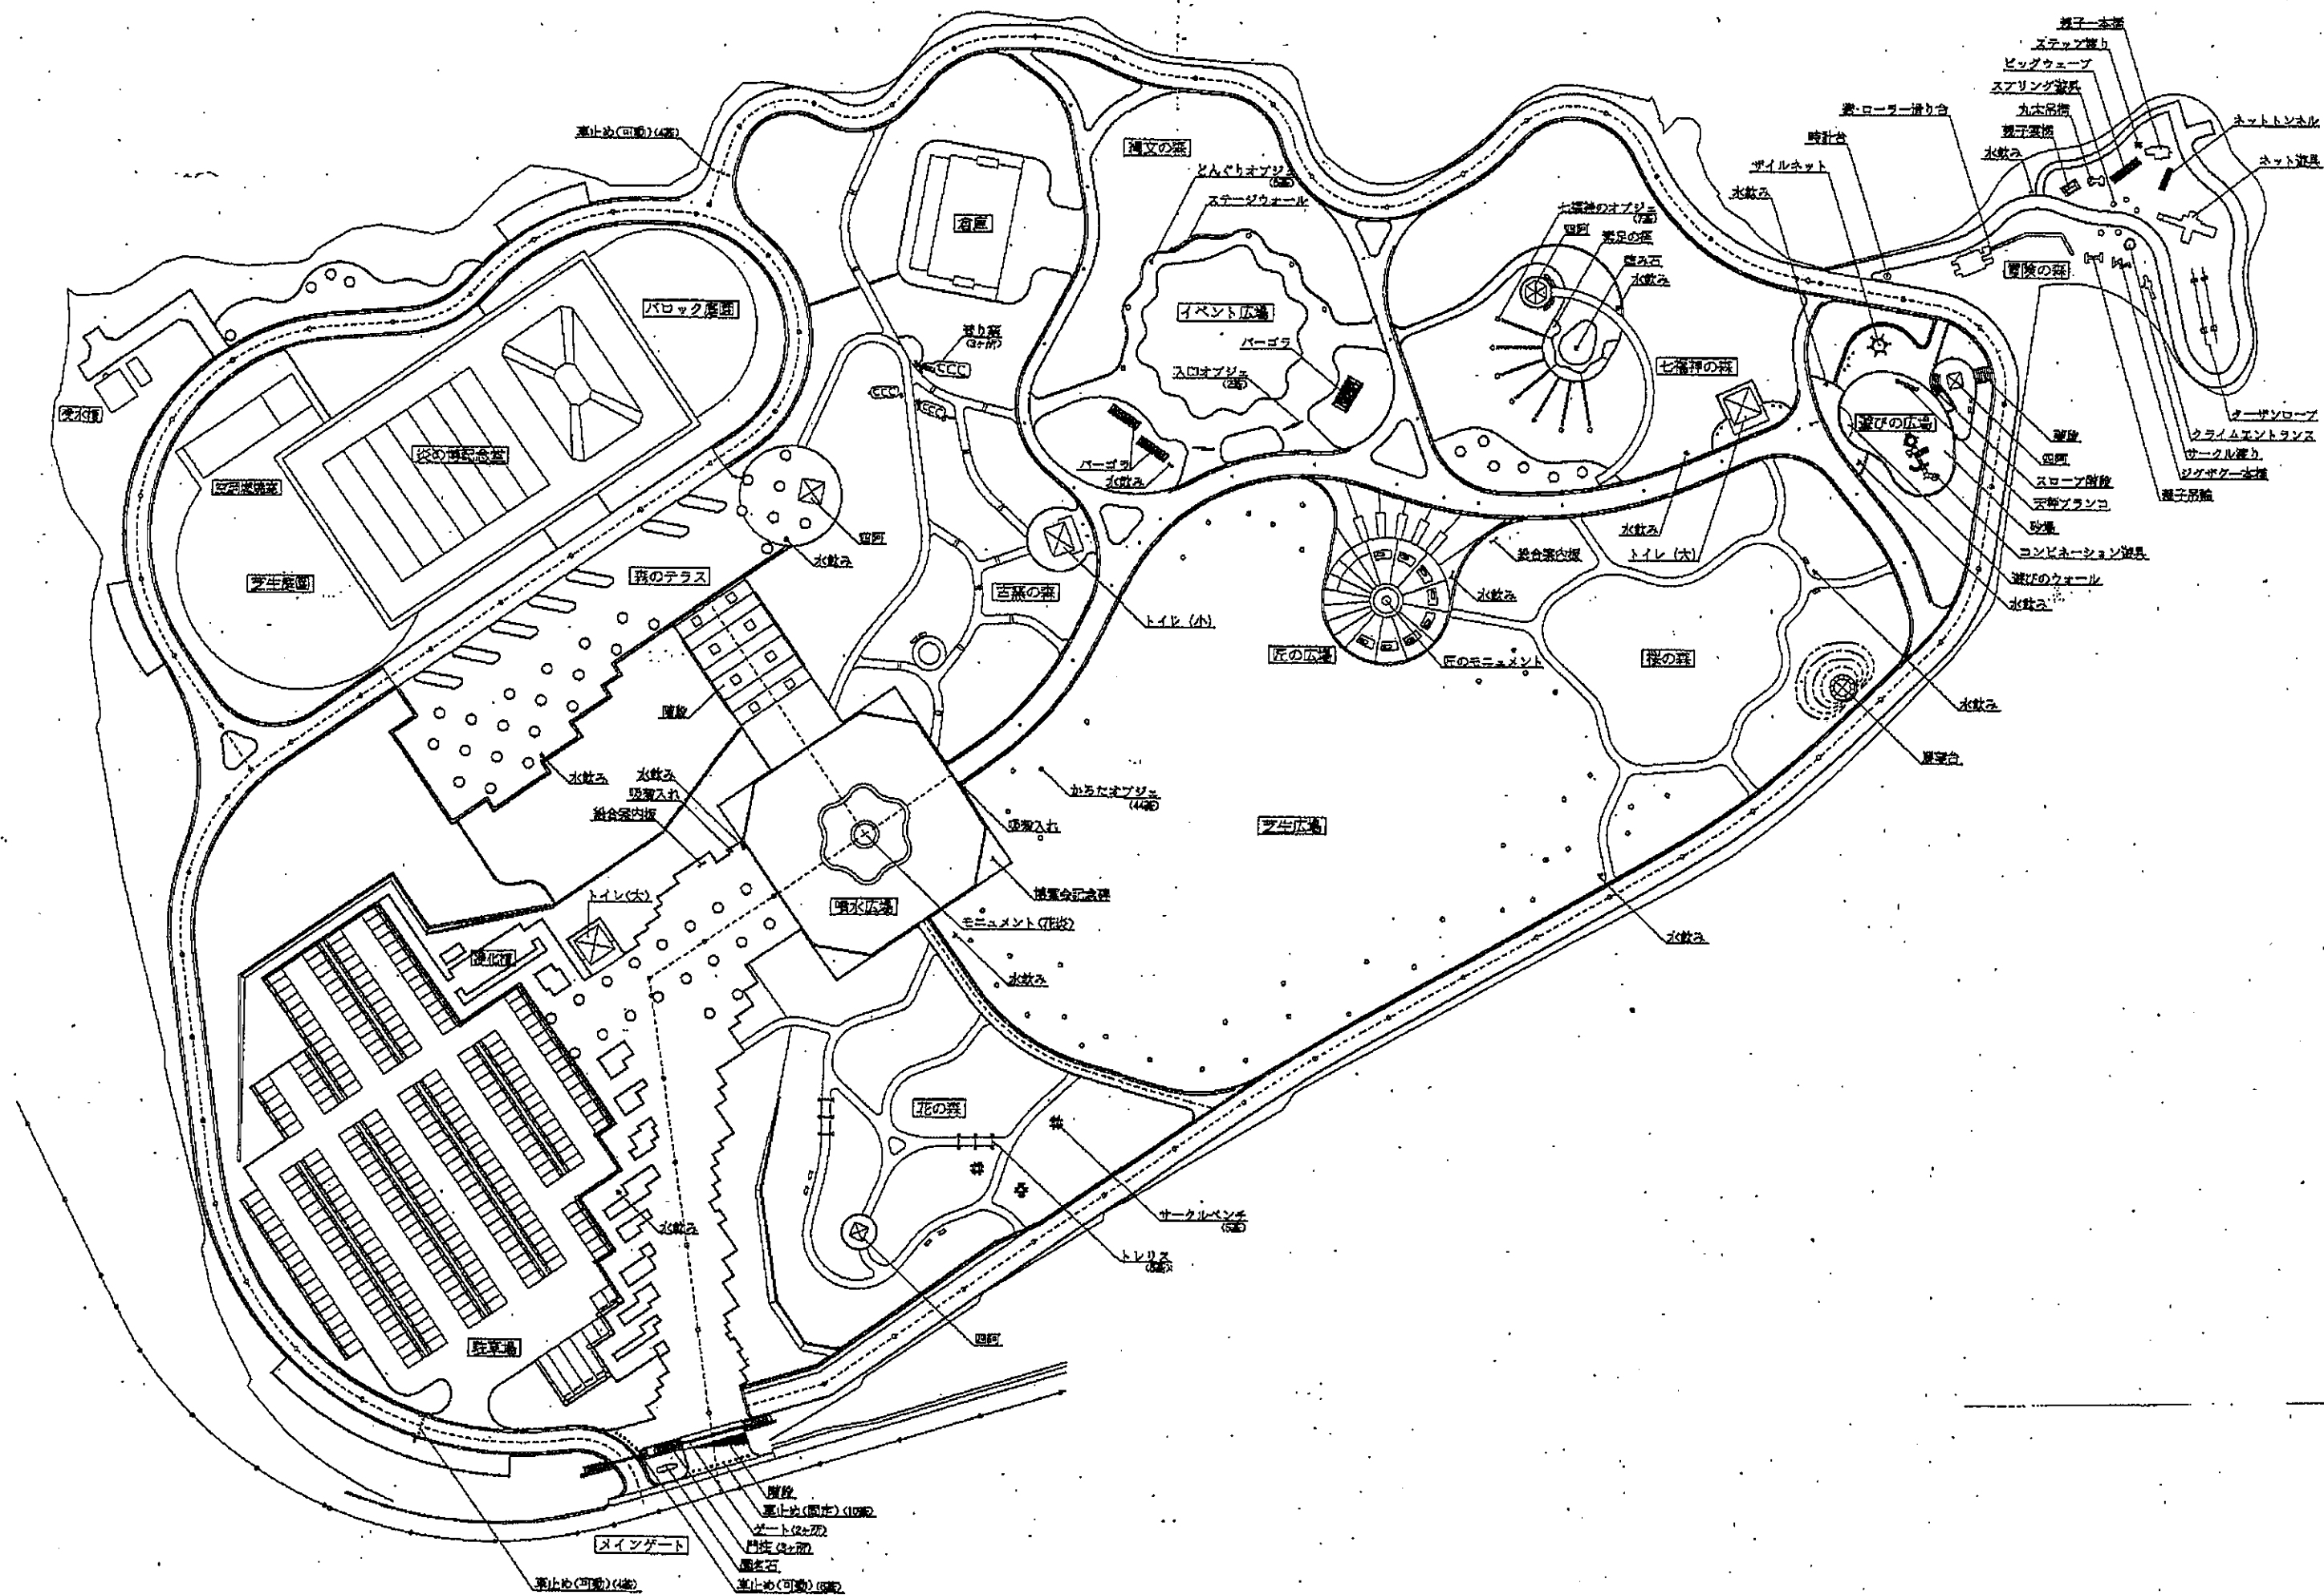

平面図

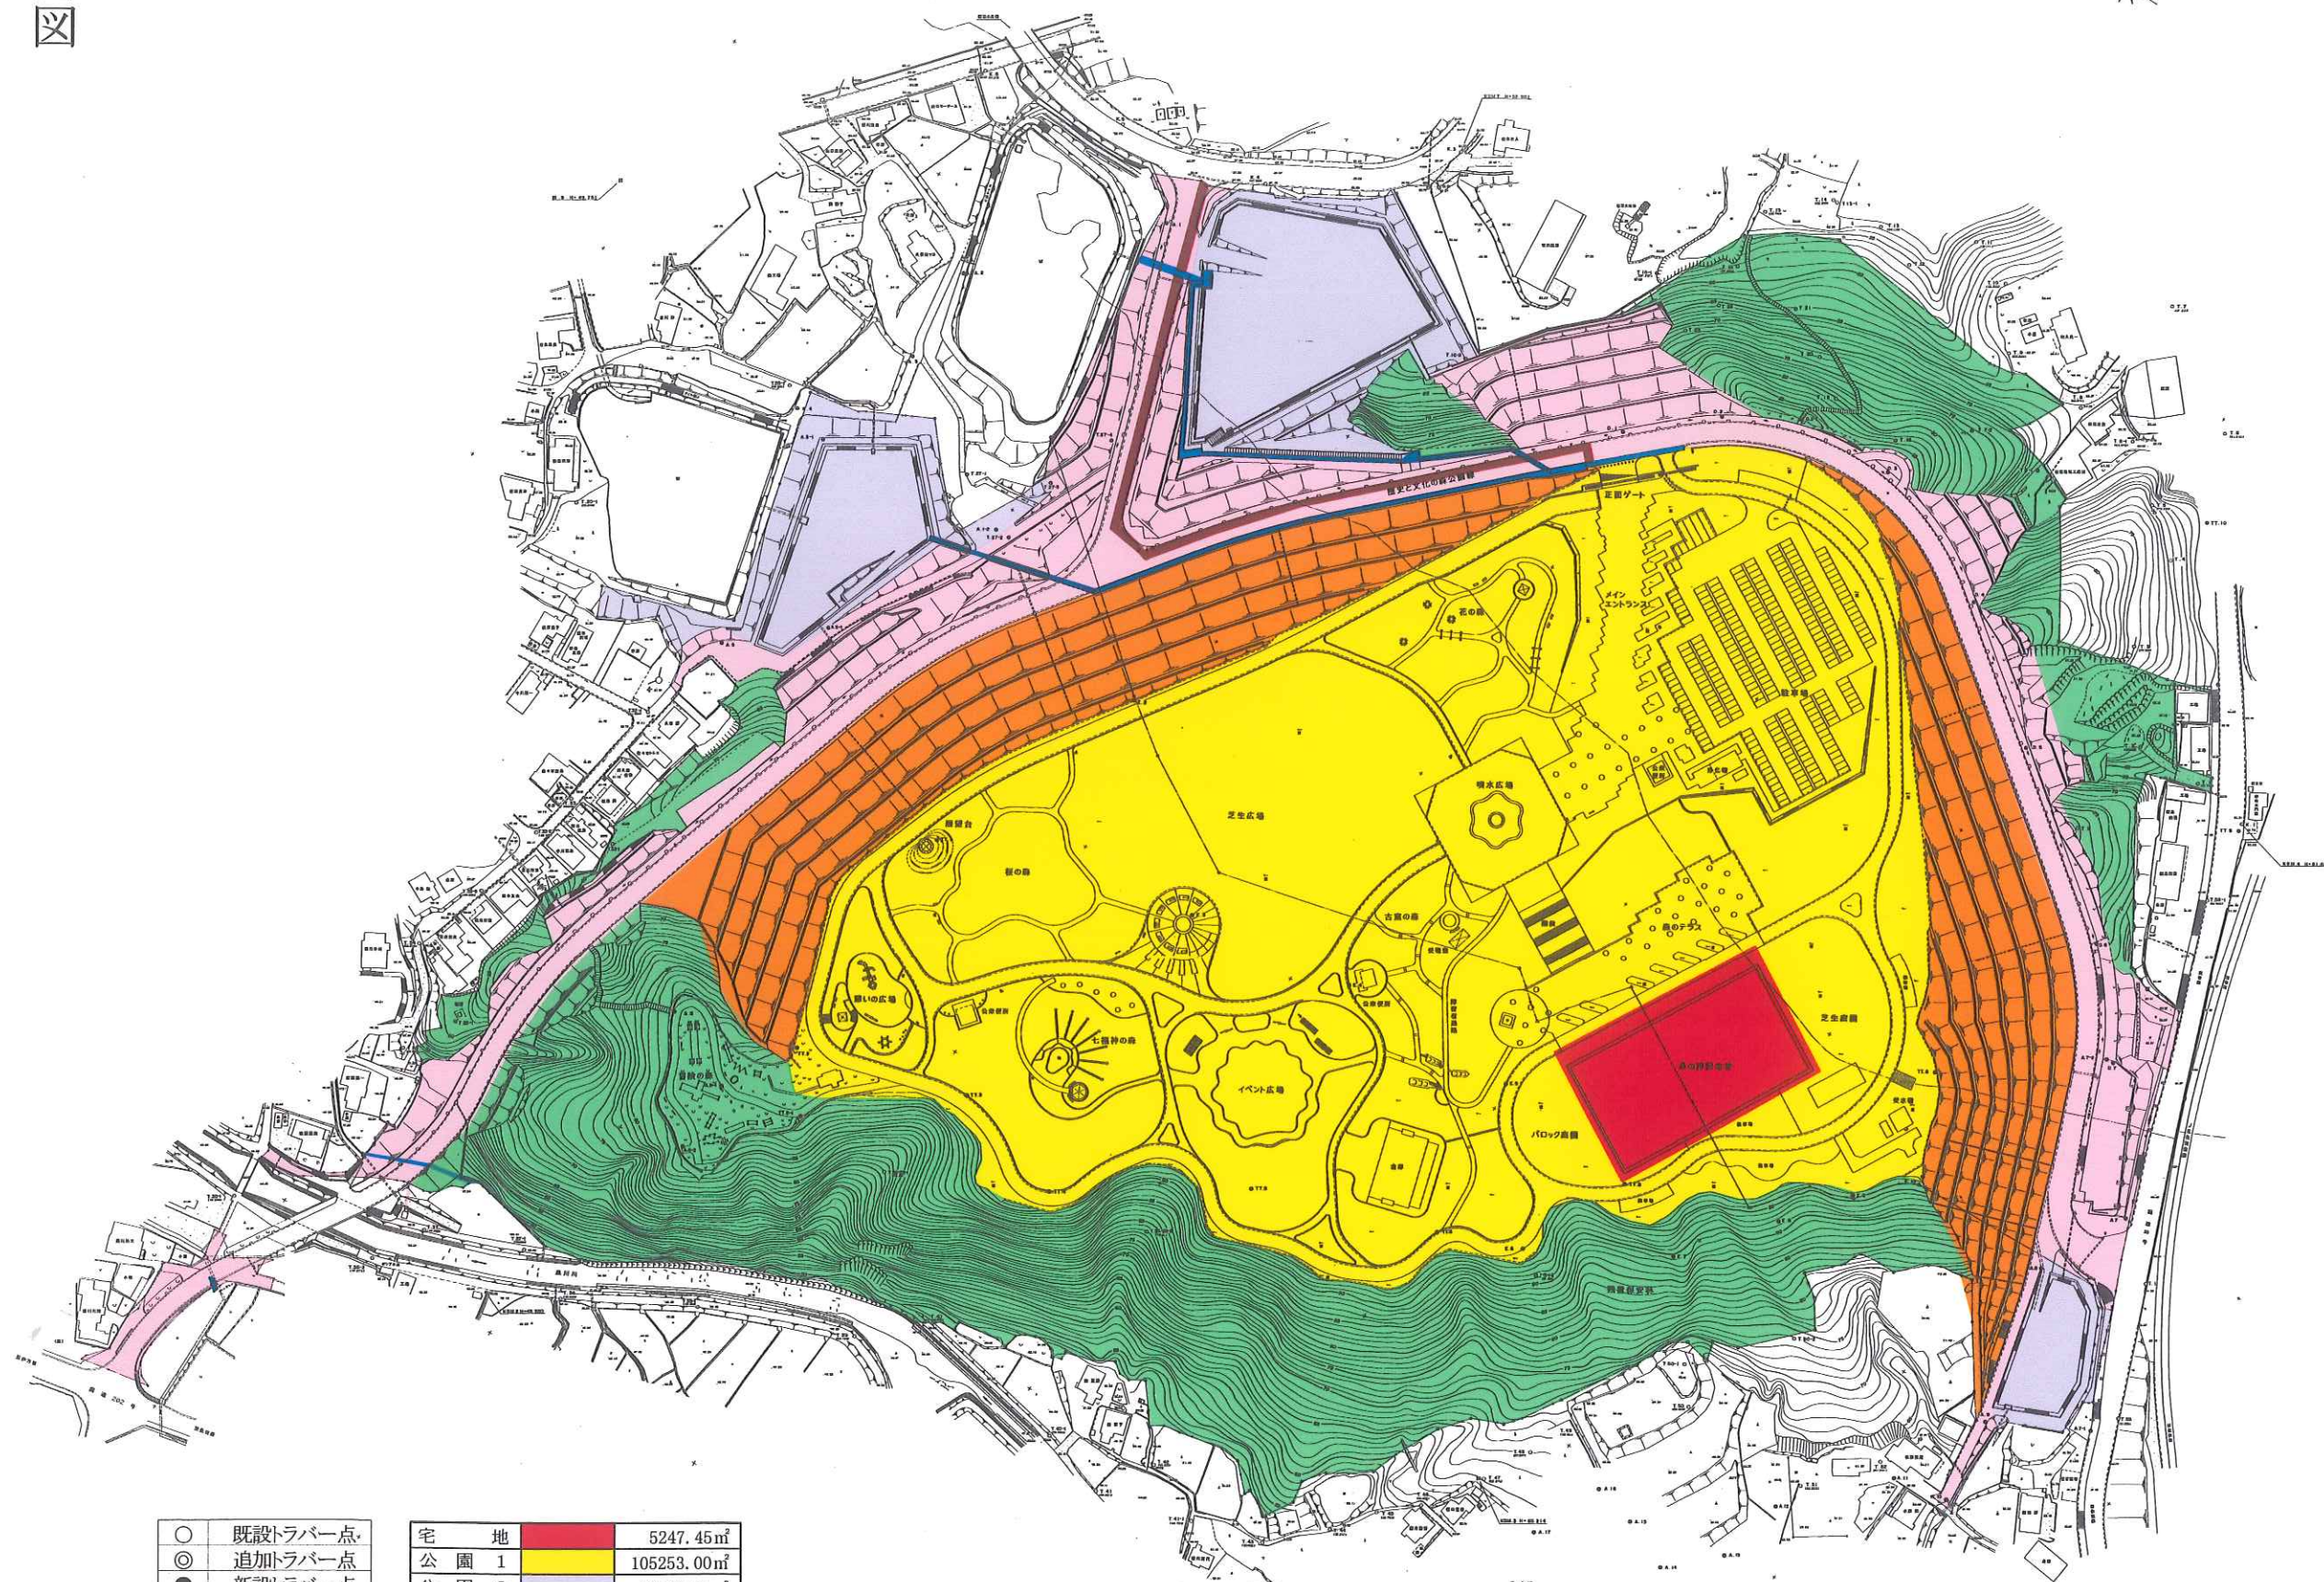

- 既設トラバー点
- ◎ 追加トラバー点
- 新設トラバー点
- ◎ 新設コンクリート
- 既設コンクリート
- △ ビヨウ(新設)

宅 地		5247.45㎡
公 園 1		105253.00㎡
公 園 2		18710.93㎡
山 林		66502.00㎡
公 園 3		31024.00㎡
公衆用道路		37813.37㎡

計 264550.75㎡