


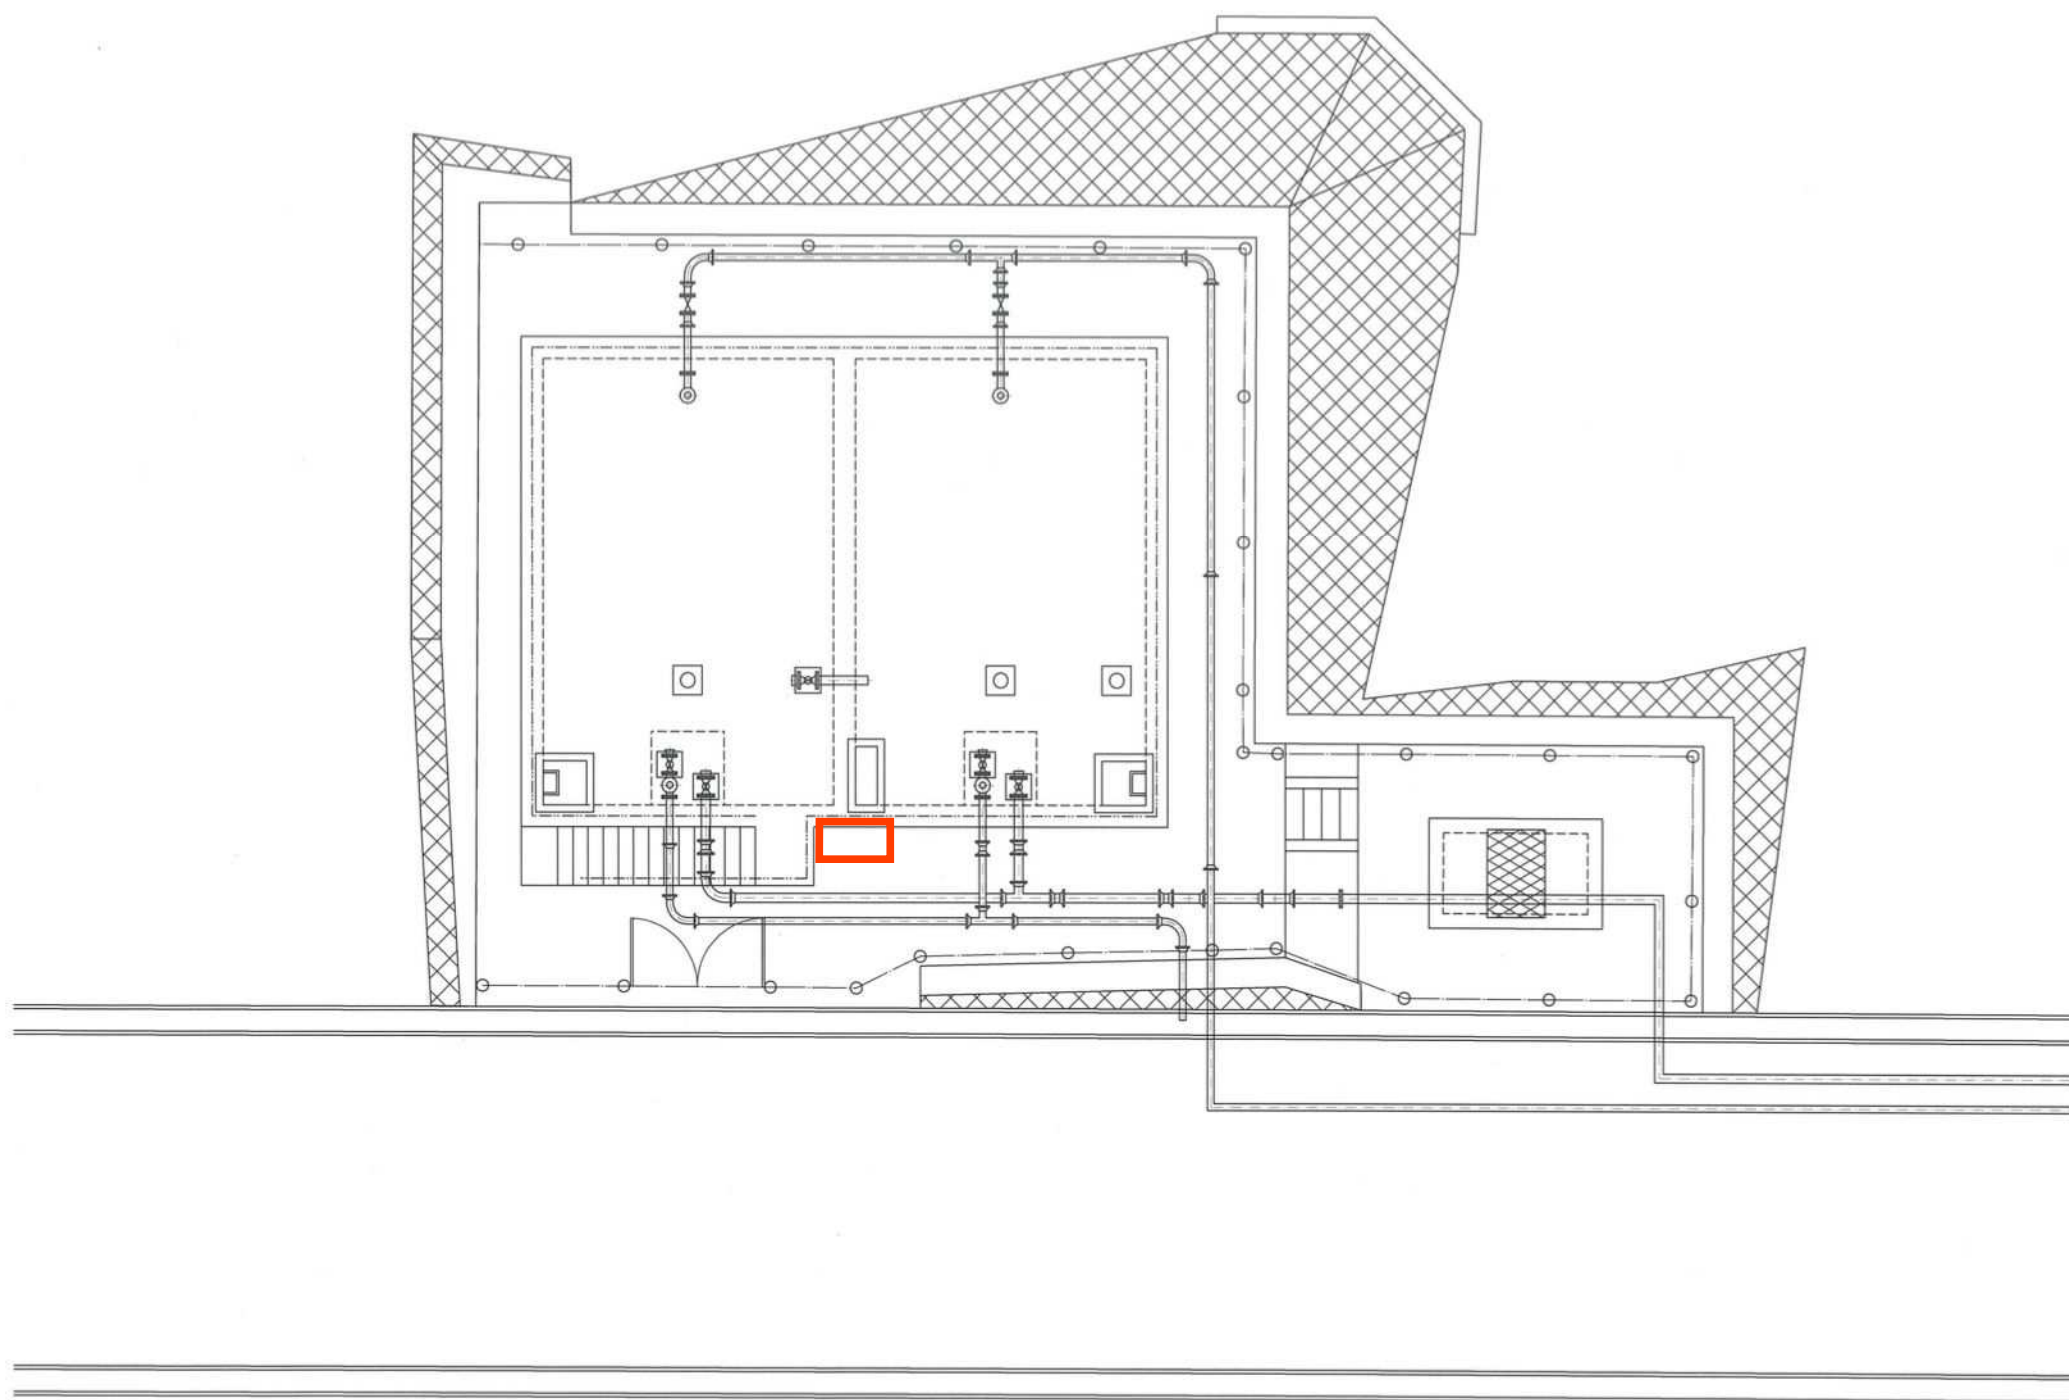

工 事 名					
図 面 名	中 樽 配 水 池 平 面 図				
縮 尺	S=1:30			図面番号	
設 計	平成 年 月 日				
有 田 町 水 道 事 業 所					