


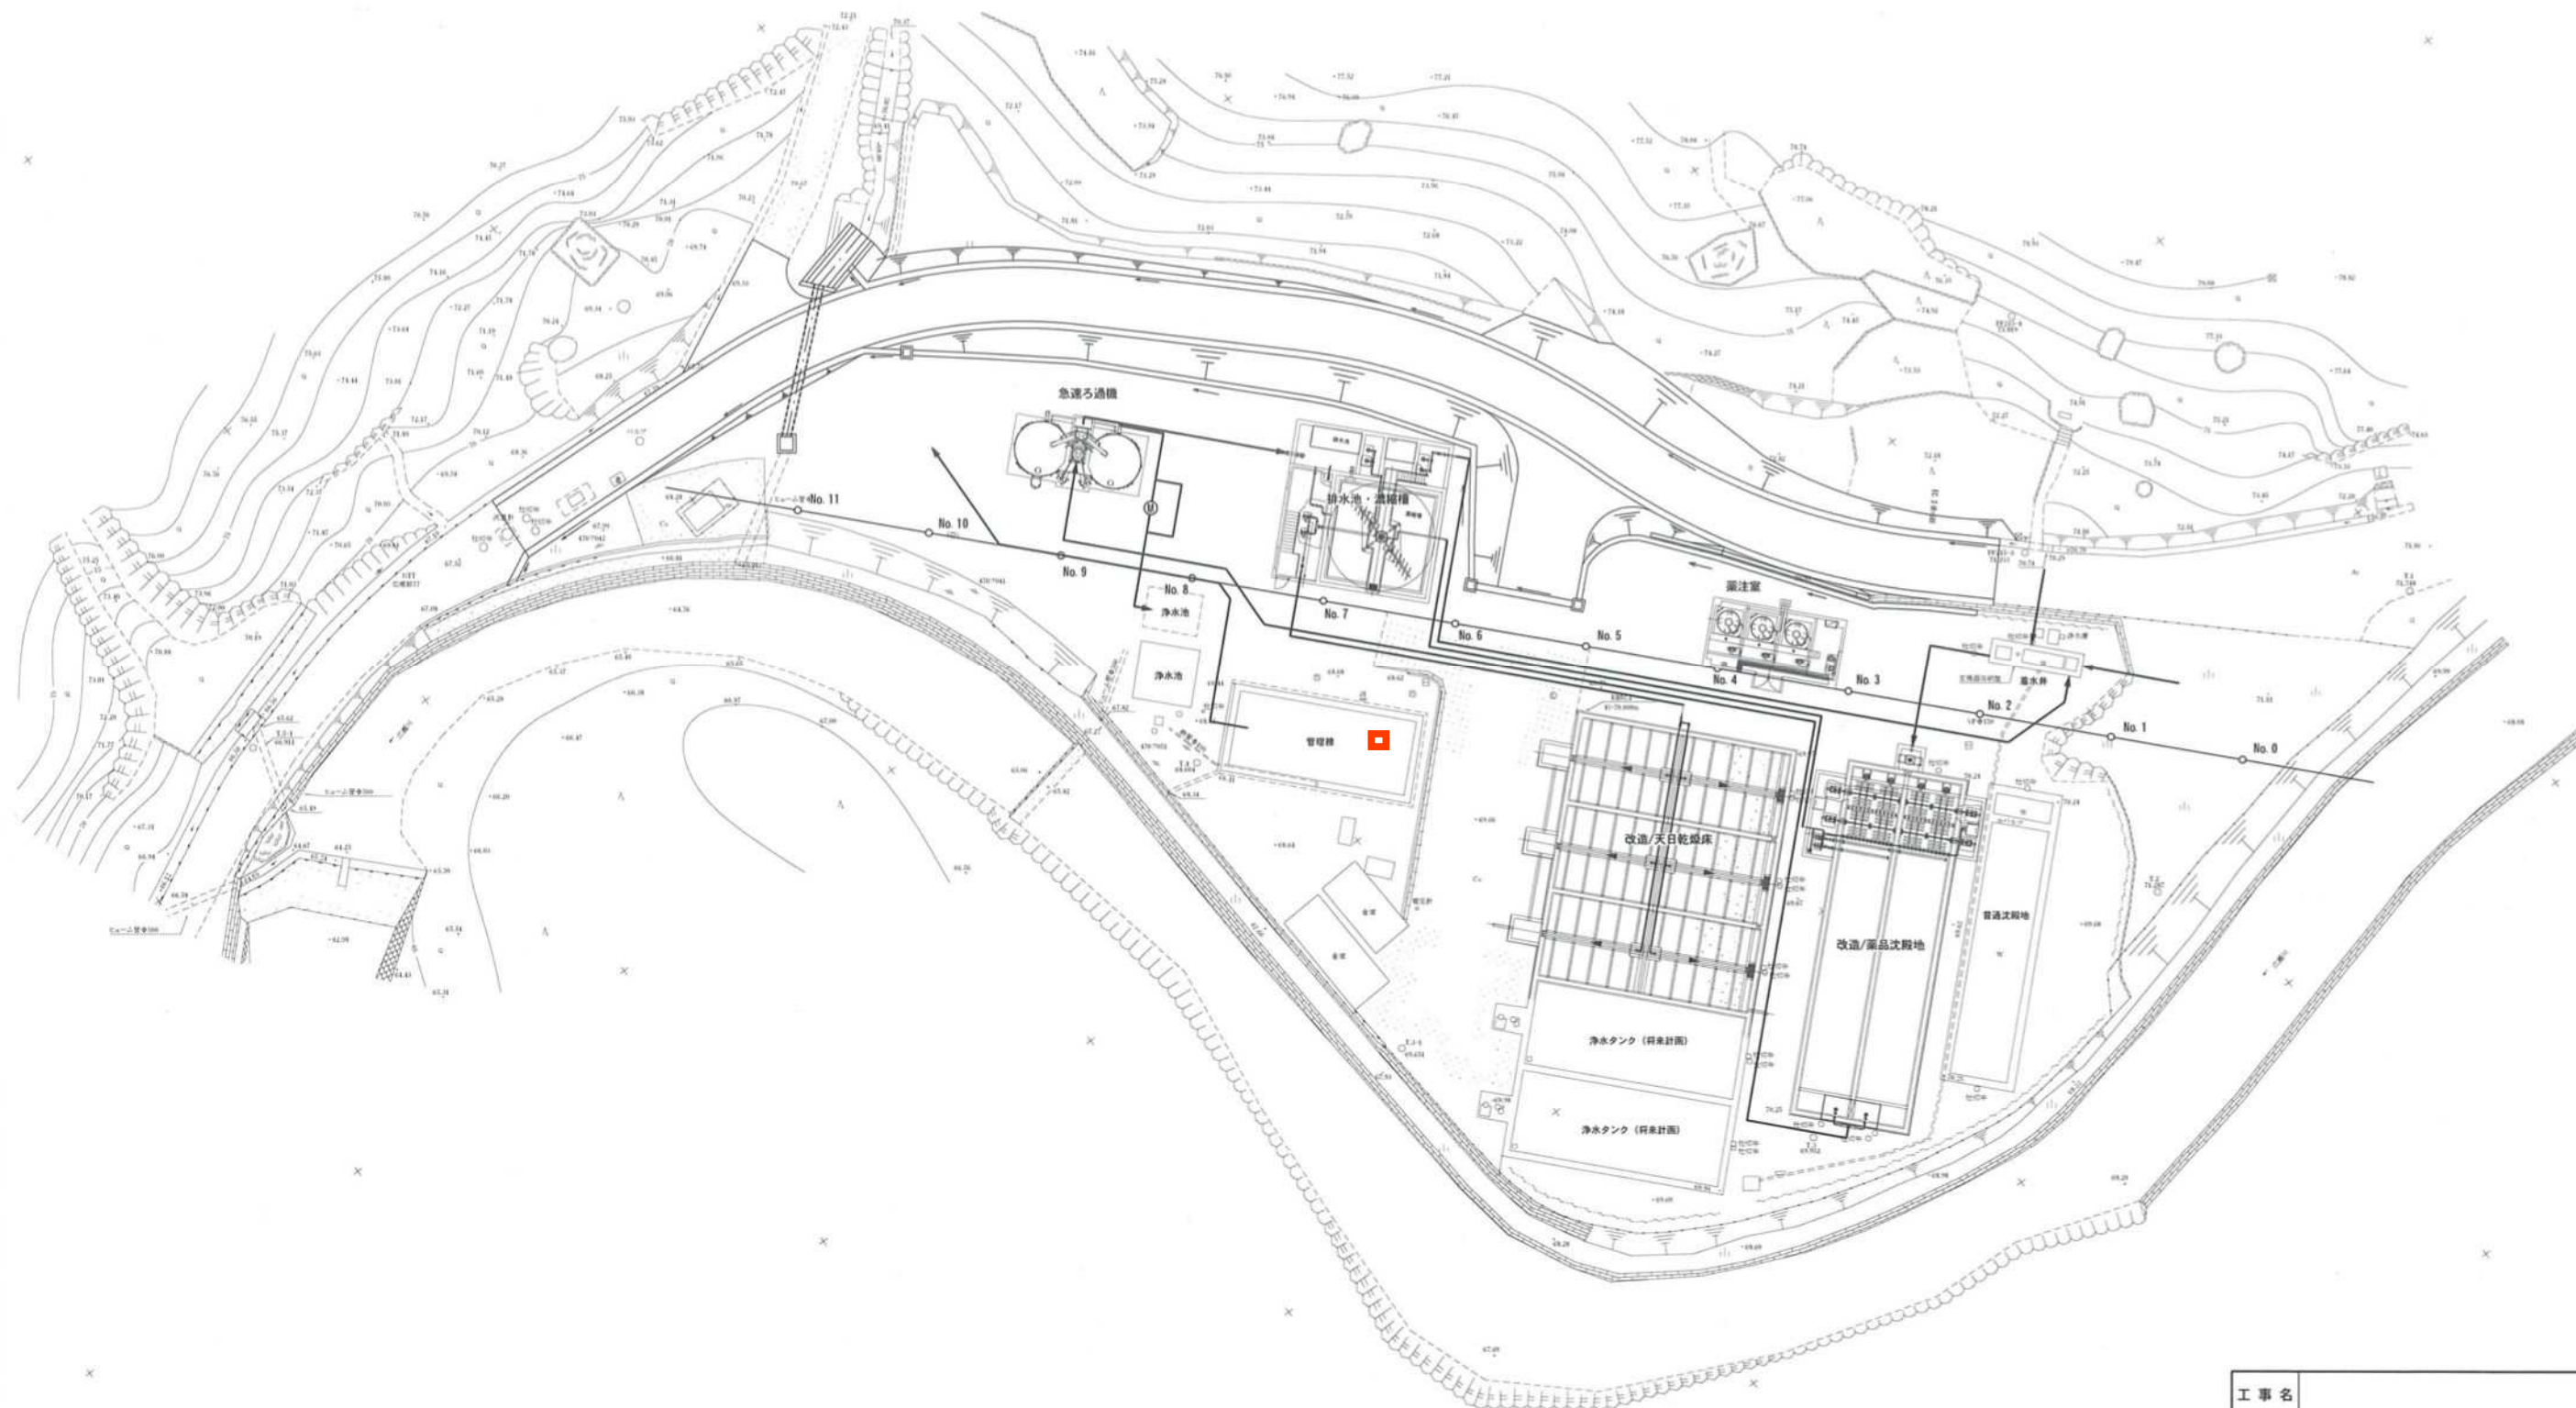

工 事 名

図 面 名

縮 尺

図面番号

設 計

電 門 浄 水 場 平 面 図

$S=1/250$

1

平 成 年 月 日

有 田 町 水 道 事 業 所