


全体配置図

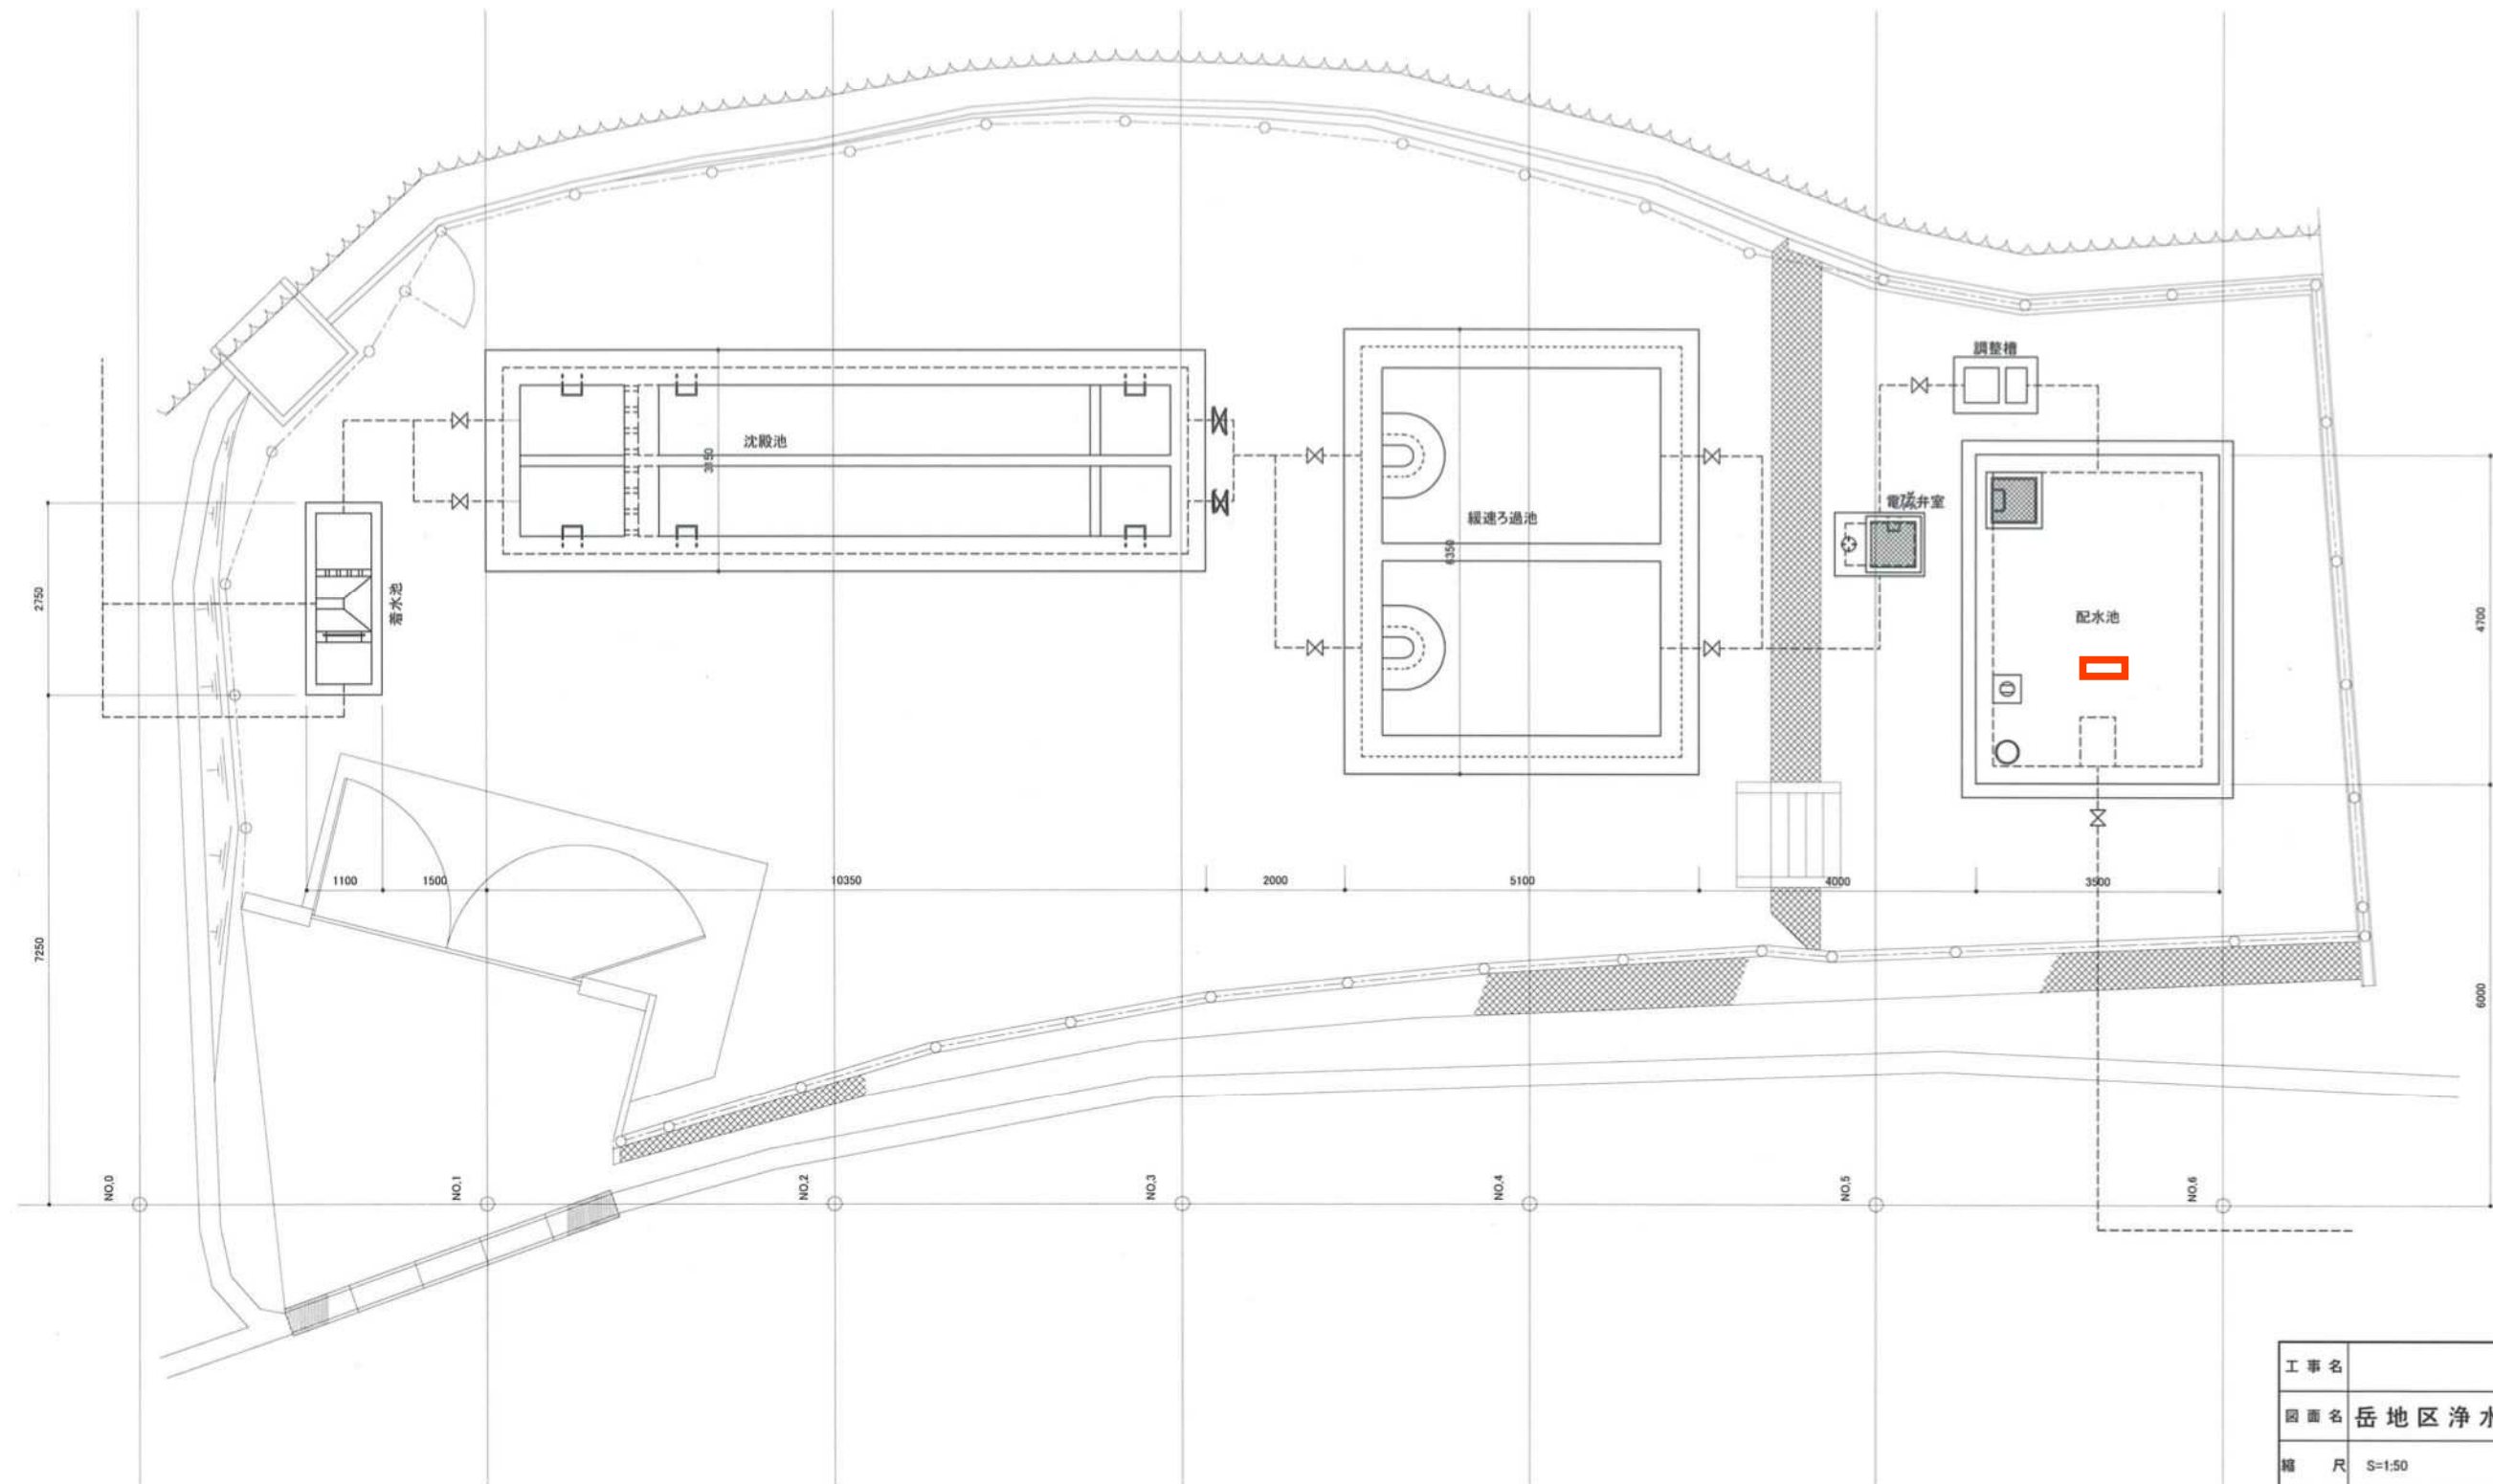

工 事 名										
図 面 名	岳 地 区 浄 水 場 全 体 平 面 図									
縮 尺	S=1:50						図面番号	1		
設 計	平 成 年 月 日									
有 田 町 水 道 事 業 所										